


Pornaisen Kuvataiteilijat  
Part ry

Galleria Riitinki  
Kirkkotie 183, Pornainen

varastot, wc

ovi

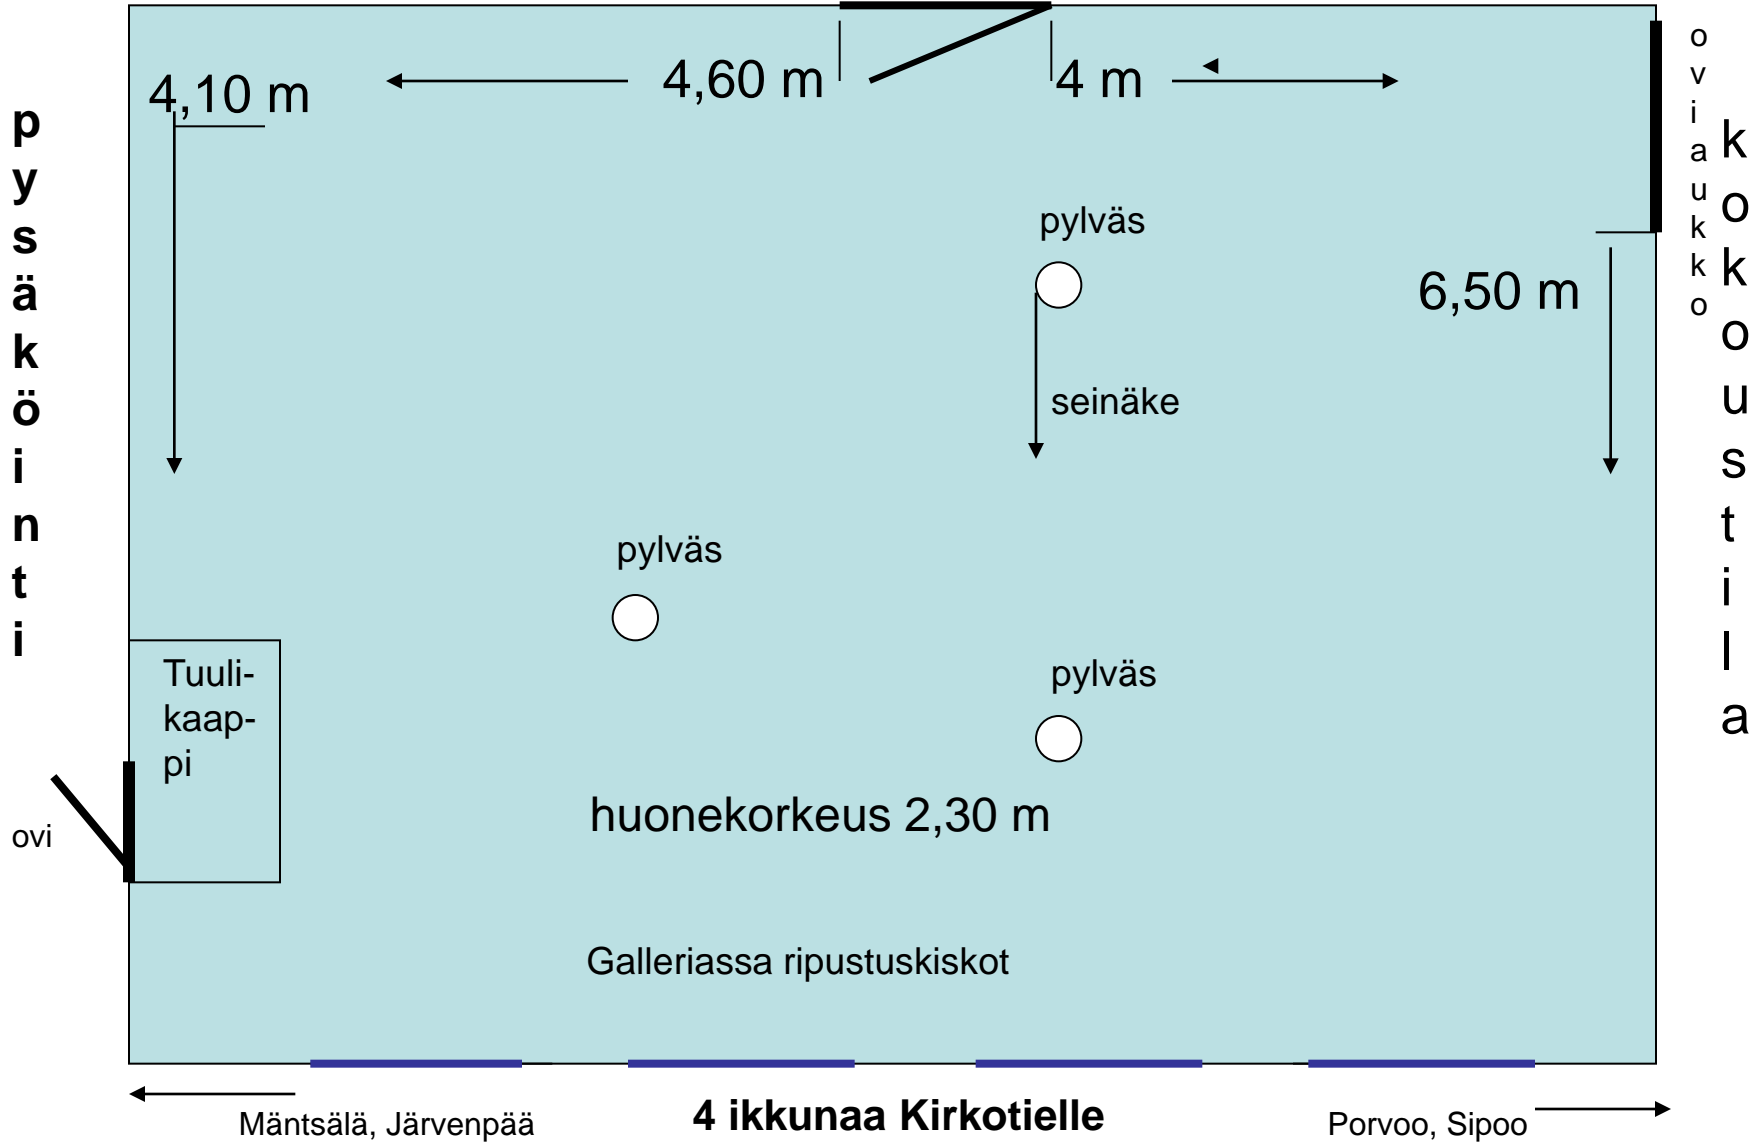

4,10 m

4,60 m

4 m

6,50 m

p  
y  
s  
ä  
k  
ö  
i  
n  
t  
i

o  
v  
i  
k  
o  
k  
o  
u  
s  
t  
i  
l  
a

Tuuli-  
kaap-  
pi

ovi

pylväs

seinäke

pylväs

pylväs

huonekorkeus 2,30 m

Galleriassa ripustuskiskot

Mäntsälä, Järvenpää

4 ikkuna Kirkotielle

Porvoo, Sipoo